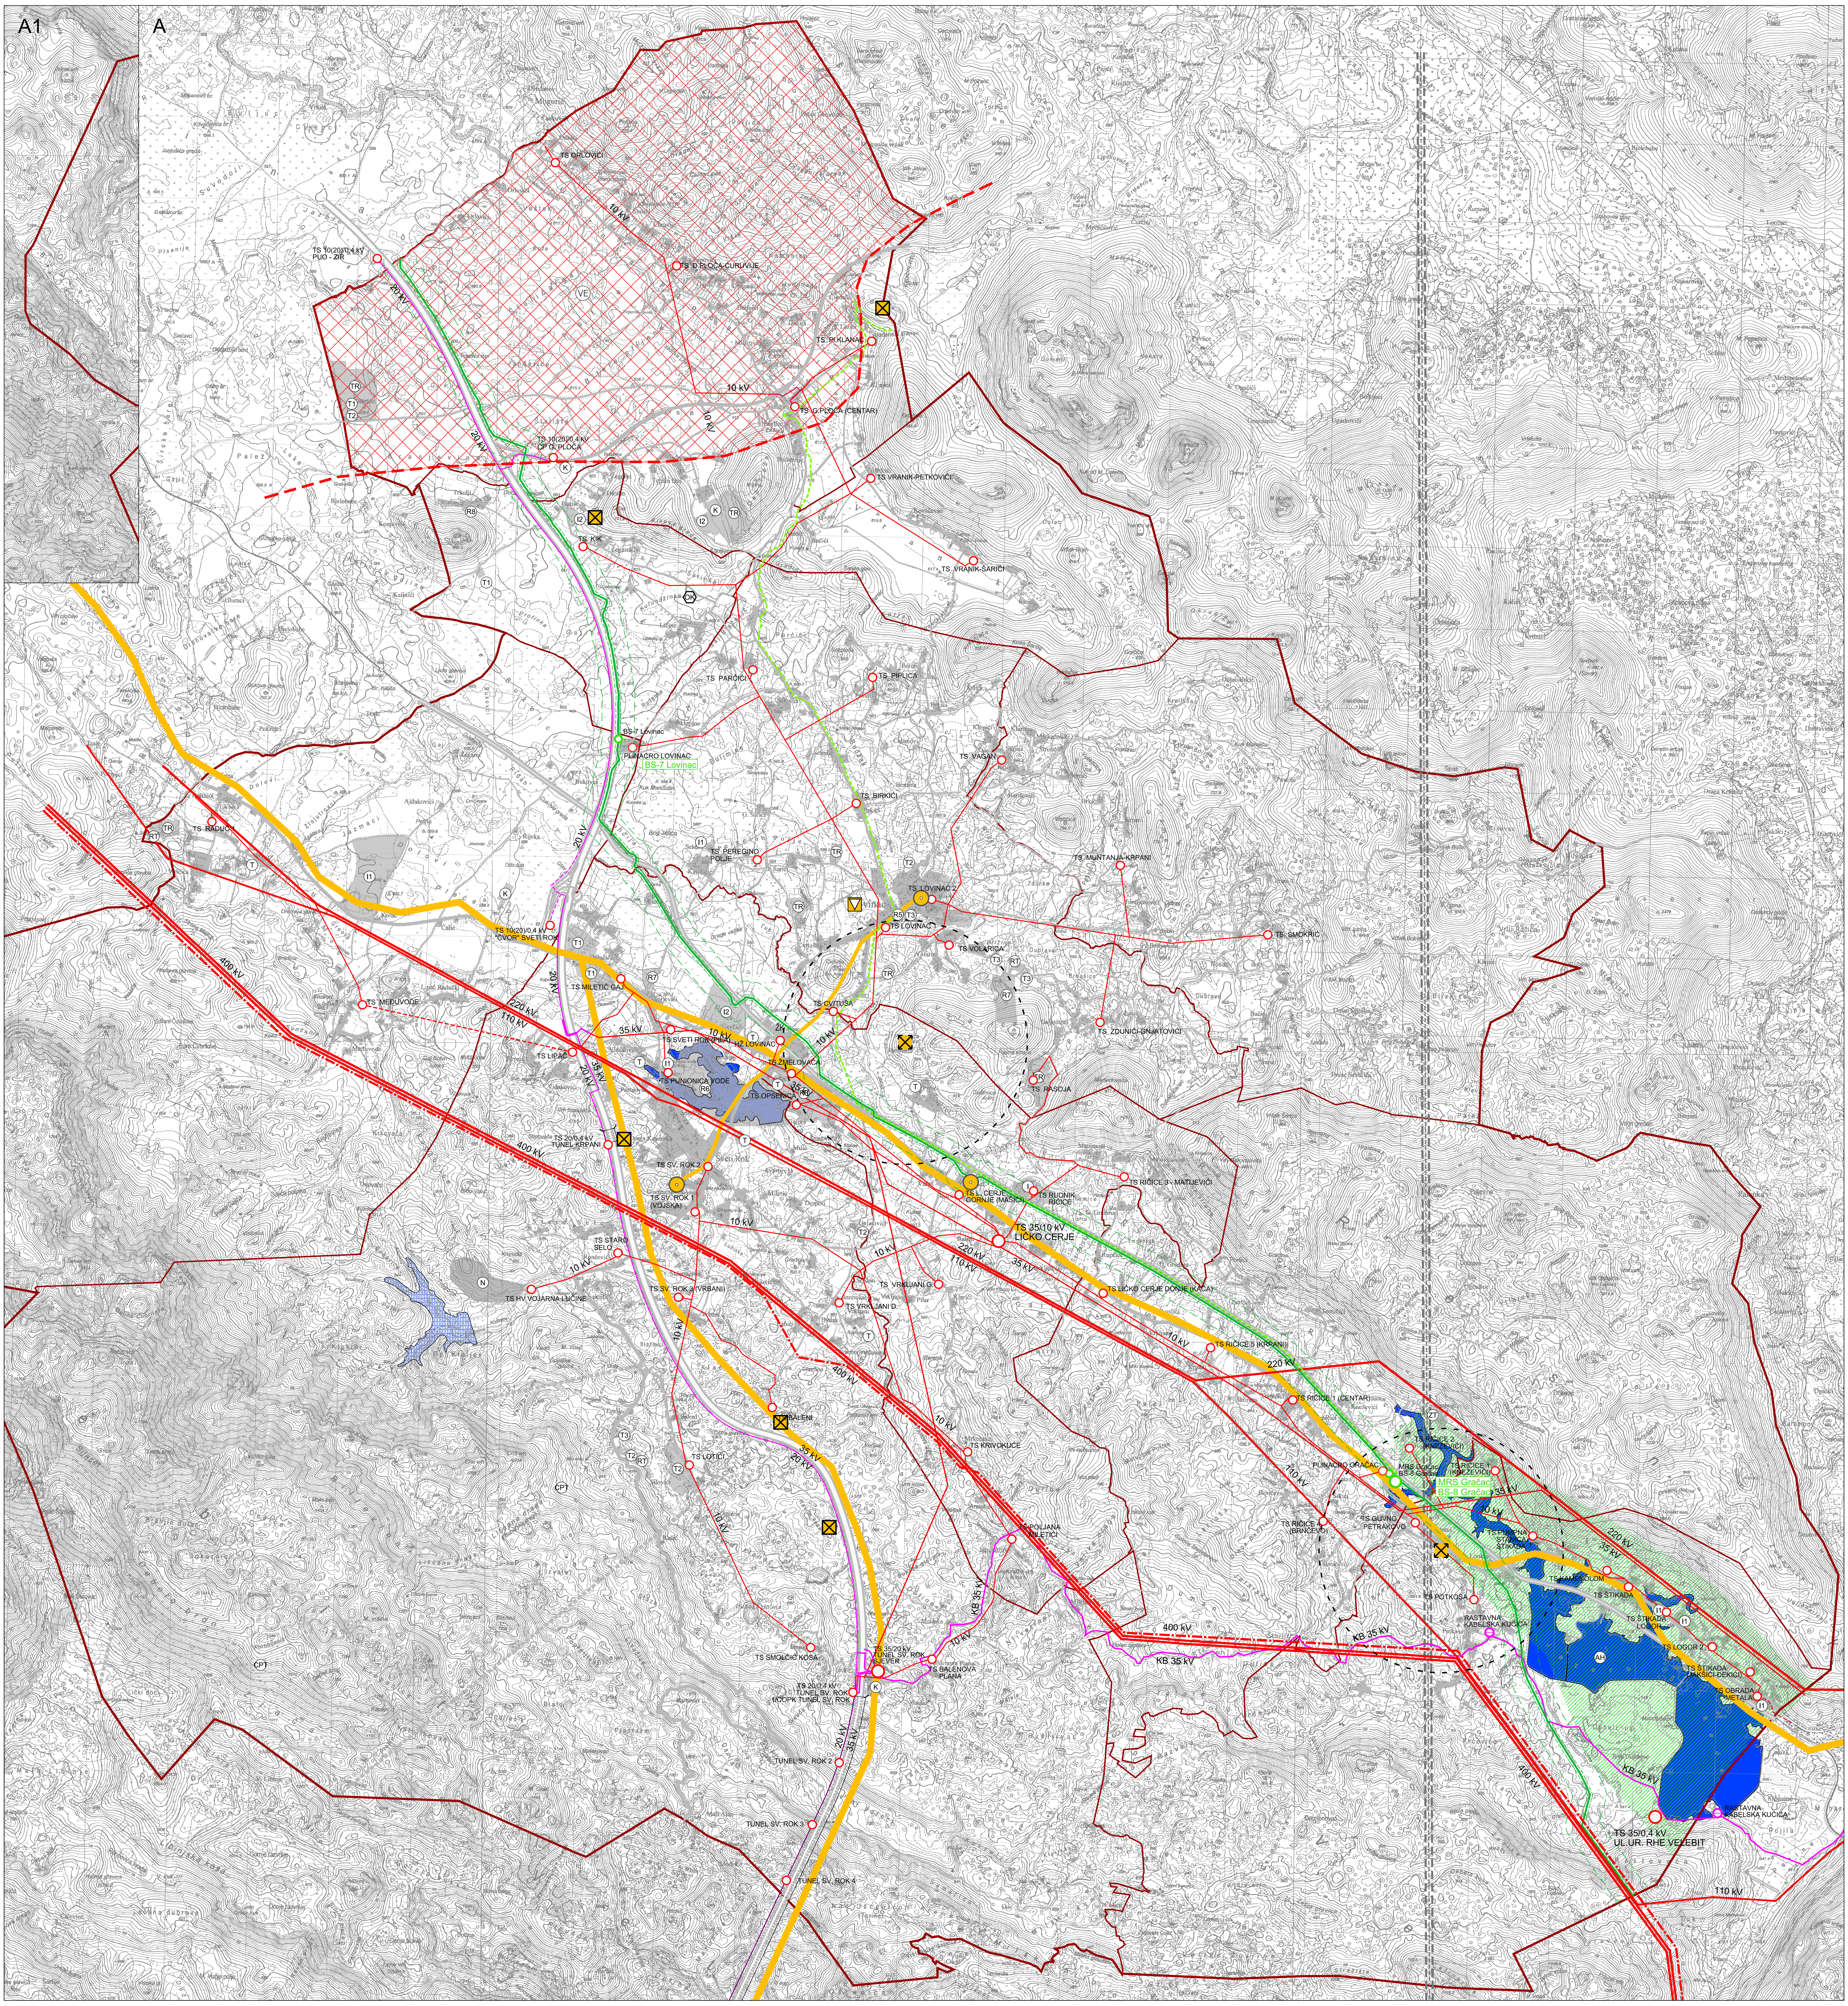

TUMAČ PLANSKOG ZNAKOVLJA

TERITORIJALNE I STATISTIČKE GRANICE

- OPĆINSKA GRANICA
- GRANICA NASELJA

PROSTORI ZA RAZVOJ I UREĐENJE
GRAĐEVINSKO PODRUČJE
POSTOJEĆE / PLANIRANO

- IZGRAĐENI DIO GRAĐEVINSKOG PODRUČJA NASELJA
- NEIZGRAĐENI DIO GRAĐEVINSKOG PODRUČJA NASELJA
- NEUREĐENI DIO GRAĐEVINSKOG PODRUČJA NASELJA

POVRŠINE IZVAN NASELJA
POSTOJEĆE / PLANIRANO

- (I) GOSPODARSKA NAMJENA - PROIZVODNA
  I1 - pretežno industrijska, I2 - pretežno zanatska
- (K) GOSPODARSKA NAMJENA - POSLOVNA
  K - uslužna
- (T) GOSPODARSKA NAMJENA - UGOSTITELJSKO-TURISTIČKA
  T1 - hotel, motel, T2 - turističko naselje, T3 - kamp, autokamp, ZT - zdravstveni turizam
- (TR) TURISTIČKO - REKREACIJSKA NAMJENA
- (R) SPORTSKO-REKREACIJSKA NAMJENA
  R5 - kupalište s kampom, R6 - rekreacija uz jezero,
  R7 - rekreacija u šumi, R8 - sanjkalište
- (CPT) CENTAR PLANINSKOG TURIZMA - CPT
  potencijalna zona rekreacije u prirodi (planinarenje, šetnje, promatranje, edukacija)
- (N) POSEBNA NAMJENA
- (RT) POVRŠINA ZA ROBINZONSKI TURIZAM

PROMET

- POSTOJEĆA CESTOVNA MREŽA
- ŽELJEZNIČKA PRUGA ZA MEĐUNARODNI PROMET

POŠTA I ELEKTRONIČKE KOMUNIKACIJE
POŠTA

- JEDINICA POŠTANSKE MREŽE

ELEKTRONIČKE KOMUNIKACIJE U NEPOKRETNOJ MREŽI

- PODRUČNA TELEFONSKA CENTRALA
- MAGISTRALNI VOD
- KORISNIČKI I SPOJNI VOD

ELEKTRONIČKE KOMUNIKACIJE U POKRETNOJ MREŽI

- SAMOSTOJEĆI ANTENSKI STUP
  EKI ZONA RADIJUSA 100 m
- SREDIŠTE ELEKTRONIČKE KOMUNIKACIJSKE ZONE ZA SMJEŠTAJ SAMOSTOJEĆEG ANTENSKOG STUPA I POLUMJER ELEKTRONIČKE KOMUNIKACIJSKE ZONE

RADIO I TV SUSTAV MREŽA

- RADIJSKI KORIDOR

INFRASTRUKTURNI SUSTAVI I MREŽE
ENERGETSKI SUSTAV
PROIZVODNJA I CIJEVNI TRANSPORT NAFTE I PLINA
POSTOJEĆE / PLANIRANO

- MAGISTRALNI PLINOVOD
- MAGISTRALNI PLINOVOD - KORIDOR ZABRANE GRADNJE 30 + 30 m
- MAGISTRALNI PLINOVOD - ZAŠTITNI POJAS 200 + 200 m
- MJERNO REDUKCIJSKA STANICA
- BLOKADNA STANICA
- VISOKOTLAČNI DISTRIBUTIVNI PLINOVOD
- PROSTORI PLINOFIKACIJE

ELEKTROENERGETIKA

- DALEKOVOD 400 kV
- PLANIRANI DVOSTRUKI DALEKOVOD
- DALEKOVOD 220 kV
- DALEKOVOD 110 kV
- DALEKOVOD 35(20) kV
- KABEL 35 kV, OPTIČKA VEZA
- KABELSKI DALEKOVOD 20 kV, OPTIČKA VEZA
- DALEKOVOD 10 kV
- DALEKOVOD 10 kV - KABLIRANO
- RASTAVNA KABELSKA KUĆICA
- TS 35/10 kV
- TS 10 kV
- (AH) AKUMULACIJA
  AV - za vodoopskrbu, AH - za hidroelektranu (obranu od poplave)
- (VE) PROSTOR ZA ISTRAŽIVANJE KORIŠTENJA VJETROPOTECIJALA I UREĐENJA I IZGRADNJE VJETROPARKOVA

VII. IZMJENE I DOPUNE PROSTORNOG PLANA UREĐENJA OPĆINE LOVINAC

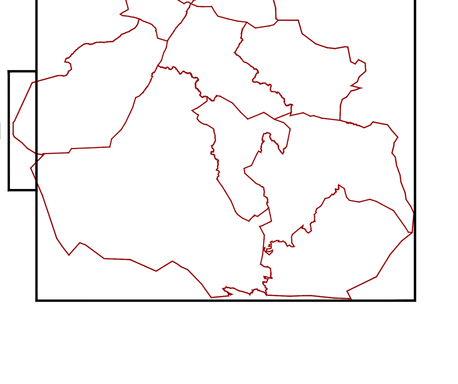

25ha 1ha MJ 1:25000 1km 2km 3km

Županija: LIČKO-SENJSKA Općina: LOVINAC	
Naziv plana: VII. IZMJENE I DOPUNE PROSTORNOG PLANA UREĐENJA OPĆINE LOVINAC	
INFRASTRUKTURNI SUSTAVI I MREŽE ENERGETSKI SUSTAV	
Broj kartografskog prikaza: 2.1.	Mjerilo kartografskog prikaza: 1:25000
Odluka o izradi: Glasnik Općine Lovinac, 9/21	Odluka o donošenju: Glasnik Općine Lovinac, 1/24
Javna rasprava objavljena: U "24 sata", 12.1.2023. U "24 sata", 3.6.2023. U "24 sata", 9.9.2023.	Javni uvid održan: od 13.1.2023. do 20.1.2023. od 5.6.2023. do 12.6.2023. od 11.9.2023. do 18.9.2023.
Pečat tijela odgovornog za provođenje javne rasprave:	Odgovorna osoba za provođenje javne rasprave: Ksenija Kordić, struč.spec.oec., v.r.
Mišljenje na plan prema članku 108. Zakona o prostornom uređenju (Narodne novine br. 153/13, 65/17, 114/18, 39/19, 98/19, 67/23): Klasa: 350-02/21-01/10, Urbroj: 2125/64-23-08, Datum: 11.12.2023.	
Pravna osoba koja je izradila plan: AKTERACIJA Akteracija d.o.o. - Zagreb	
Pečat pravne osobe koja je izradila plan:	Odgovorna osoba: Ivan Kapović, mag.ing.arch.
Voditelj izrade plana: Ivan Kapović, mag.ing.arch.	
Stručni tim u izradi plana: Ivan Kapović, mag.ing.arch. Nina Kelava, dipl.ing.arh Petar Cigetić, struč.spec.ing.aedif. Jelena Rajčević, mag.ing.arch.	
Pečat Općinskog vijeća :	Predsjednik Općinskog vijeća: Josip Vrkljan
Istovjetnost ovog plana s izvornikom ovjerava: ...	Pečat nadležnog tijela: